



ГЕНЕРАЛЬНЫЙ ПЛАН ХВОЙНИНСКОГО МУНИЦИПАЛЬНОГО ОКРУГА НОВГОРОДСКОЙ ОБЛАСТИ

ФРАГМЕНТ № 2 КАРТЫ ПЛАНИРУЕМЫХ И СУЩЕСТВУЮЩИХ ОБЪЕКТОВ СОЦИАЛЬНОЙ И ПРОМЫШЛЕННОЙ ИНФРАСТРУКТУРЫ, КОТОРЫЕ ОКАЗАЛИ ВЛИЯНИЕ НА УСТАНОВЛЕНИЕ ФУНКЦИОНАЛЬНЫХ ЗОН МАСШТАБ 1:10000

Условные обозначения

Границы единиц административно-территориального деления Российской Федерации

Границы субъекта Российской Федерации
Границы муниципального района
Границы муниципального округа
Границы населенного пункта

Функциональные зоны

- Зона застройки индивидуальными жилыми домами
- Зона застройки малоэтажными жилыми домами (до 4 этажей, включая мансарды)
- Многофункциональная общественно-деловая зона
- Зона специализированной общественной застройки
- Производственная зона
- Коммунально-складская зона
- Зона инженерной инфраструктуры
- Зона транспортной инфраструктуры
- Зоны сельскохозяйственного использования
- Зона садоводческих или огороднических некоммерческих товариществ
- Производственная зона сельскохозяйственных предприятий
- Зона озелененных территорий общего пользования (парки, сады, скверы, бульвары, городские леса)
- Зона отдыха
- Зона лесов
- Зона кладбищ
- Зона складирования и захоронения отходов
- Зона озелененных территорий специального назначения
- Зона автостоп



Поверхностные водные объекты
Водоток (река, ручей, канал)
Водоём (озеро, пруд, обводненный карьер, водохранилище)

Объекты регионального значения

- Объекты здравоохранения
 - Лицебно-профилактическая медицинская организация, оказывающая медицинскую помощь в амбулаторных условиях и (или) в условиях дневного стационара
 - Обособленное структурное подразделение медицинской организации, оказывающей первичную медико-санитарную помощь
- Объекты единой государственной системы предупреждения и ликвидации чрезвычайных ситуаций
 - Аварийно-спасательные службы и (или) аварийно-спасательные формирования
- Объекты социального обслуживания
 - Стационарные организации социального обслуживания
- Предприятия и объекты сельского и лесного хозяйства, рыболовства и рыбноводства
 - Предприятие растениеводства
 - Предприятие по разведению молочного крупного рогатого скота, производству сырого молока
- Места погребения
 - Военские кладбища, военные мемориальные кладбища

Объекты местного значения муниципального округа

- Объекты образования и науки
 - Дошкольная образовательная организация
 - Общественно-образовательная организация
 - Организации дополнительного образования
- Объекты культуры и искусства
 - Объект культурно-просветительного назначения
 - Объект культурно-досугового (клубного) типа
- Объекты физической культуры и массового спорта
 - Объект спорта, включающий развлекательно-спортивные сооружения (объекты (в т.ч. физкультурно-оздоровительный комплекс))
 - Спортивное сооружение
- Объекты здравоохранения
 - Аптечная организация
- Прочие объекты обслуживания
 - Административное здание
 - Объекты торговли, общественного питания
 - Производственные объекты коммунально-бытового обслуживания и предоставления персональных услуг
- Объекты отдыха и туризма
 - Гостиницы и аналогичные коллективные средства размещения
 - Специализированные коллективные средства размещения
 - Детский оздоровительный лагерь
- Предприятия и объекты добывающей и обрабатывающей промышленности
 - Предприятие строительной промышленности, по выпуску неметаллической минеральной продукции
 - Предприятие по обработке древесины, производству изделий из дерева
 - Предприятие обрабатывающей промышленности иной специализации
- Прочие объекты, связанные с производственной деятельностью
 - Объект, связанный с производственной деятельностью
- Места погребения
 - Кладбища

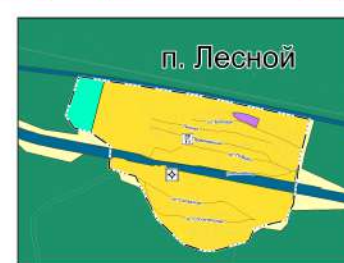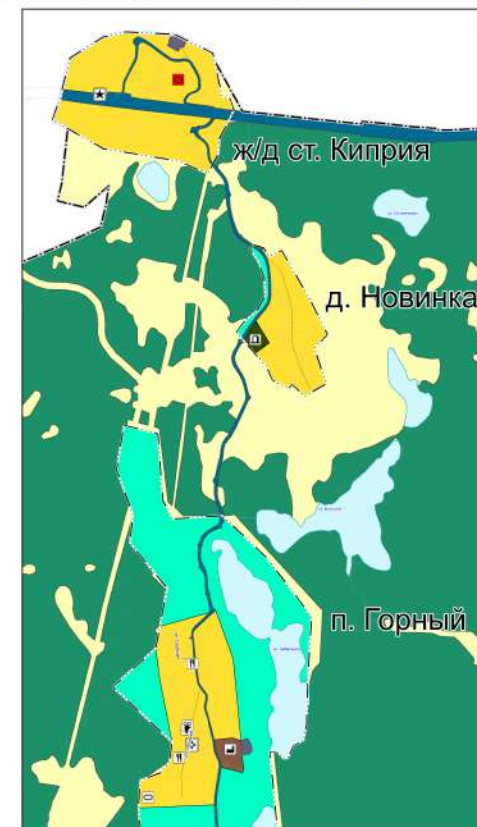

№ п/п	№ документа	Дата	Содержание изменений	Инициалы и фамилия разработчика
1				
2				
3				
4				
5				
6				
7				
8				
9				
10				