




ГЕНЕРАЛЬНЫЙ ПЛАН ХВОЙНИНСКОГО МУНИЦИПАЛЬНОГО ОКРУГА НОВГОРОДСКОЙ ОБЛАСТИ

КАРТА ТЕРРИТОРИЙ, ПОДВЕРЖЕННЫХ РИСКУ ВОЗНИКНОВЕНИЯ ЧРЕЗВЫЧАЙНЫХ СИТУАЦИЙ ПРИРОДНОГО И ТЕХНОГЕННОГО ХАРАКТЕРА МАСШТАБ 1:50000

- Условные обозначения**
- Административные территории:**
- Границы субъектов Российской Федерации
 - Границы муниципальных районов
 - Границы муниципальных округов
 - Границы населенных пунктов
- Водные объекты:**
- Водные объекты (реки, озера)
 - Водные объекты (пруды, искусственные каналы, водохранилища)
- Территории, подверженные риску возникновения чрезвычайных ситуаций природного и техногенного характера:**
- Территории, подверженные риску возникновения чрезвычайных ситуаций природного характера
 - Территории, подверженные риску возникновения чрезвычайных ситуаций техногенного характера

- Условные обозначения**
- Объекты:**
- Объекты, представляющие опасность для населения (объекты, подлежащие ликвидации)
 - Объекты, представляющие опасность для населения (объекты, подлежащие ликвидации)
- Объекты:**
- Объекты, представляющие опасность для населения (объекты, подлежащие ликвидации)
 - Объекты, представляющие опасность для населения (объекты, подлежащие ликвидации)

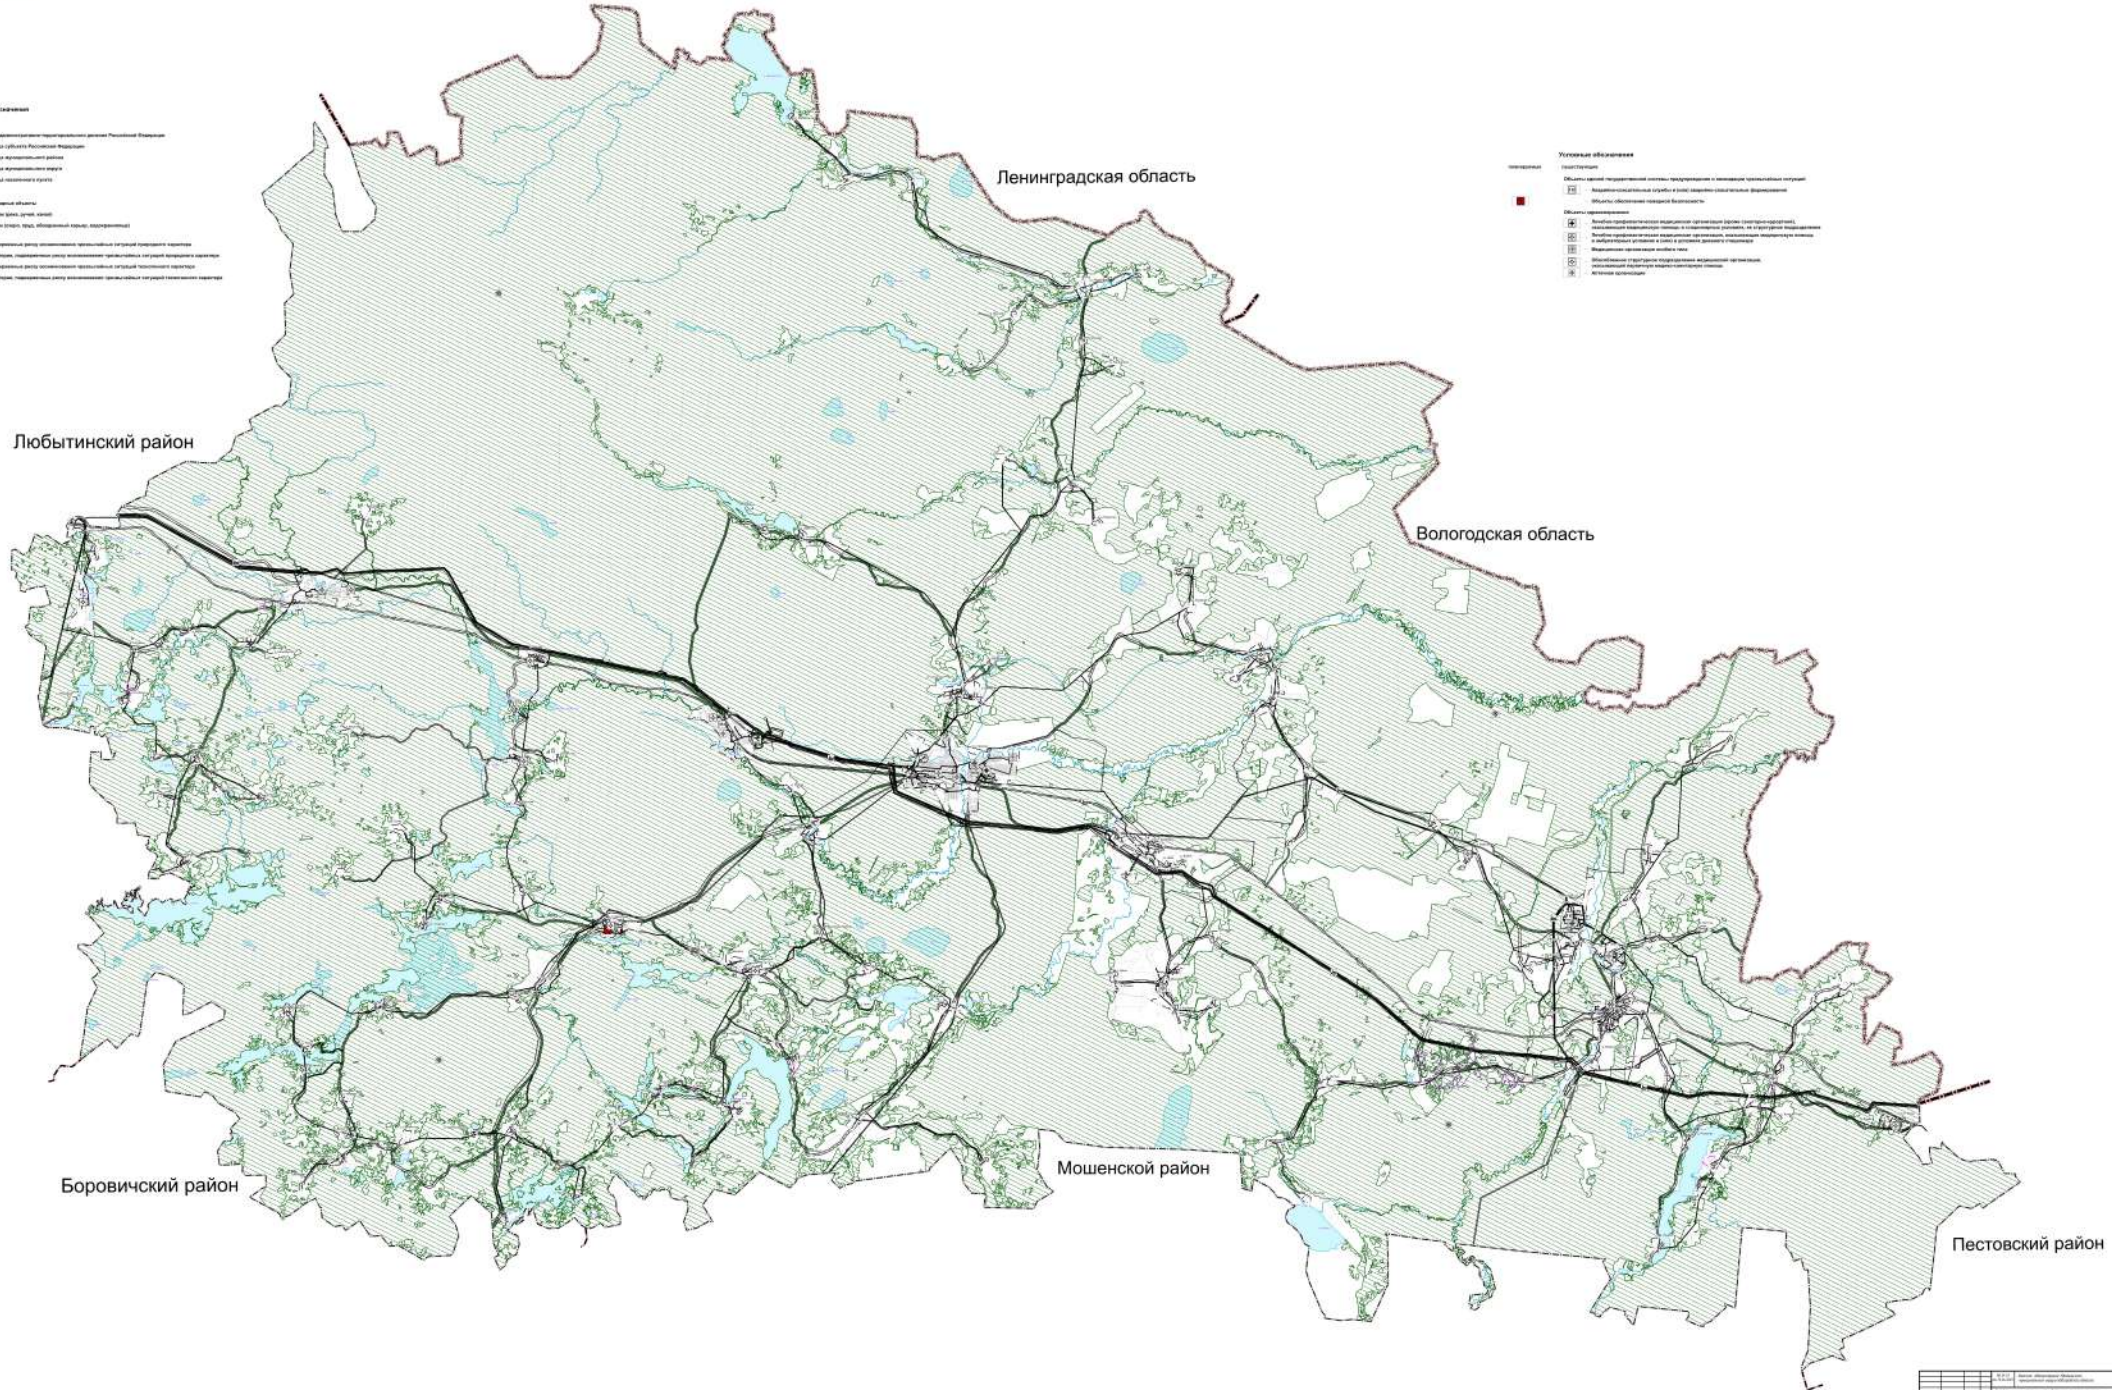

1	2	3	4	5	6	7	8	9	10
11	12	13	14	15	16	17	18	19	20
21	22	23	24	25	26	27	28	29	30
31	32	33	34	35	36	37	38	39	40
41	42	43	44	45	46	47	48	49	50